
HABA-BETON
MONOLITHIC IDEAS WWW.HABA-BETON.COM

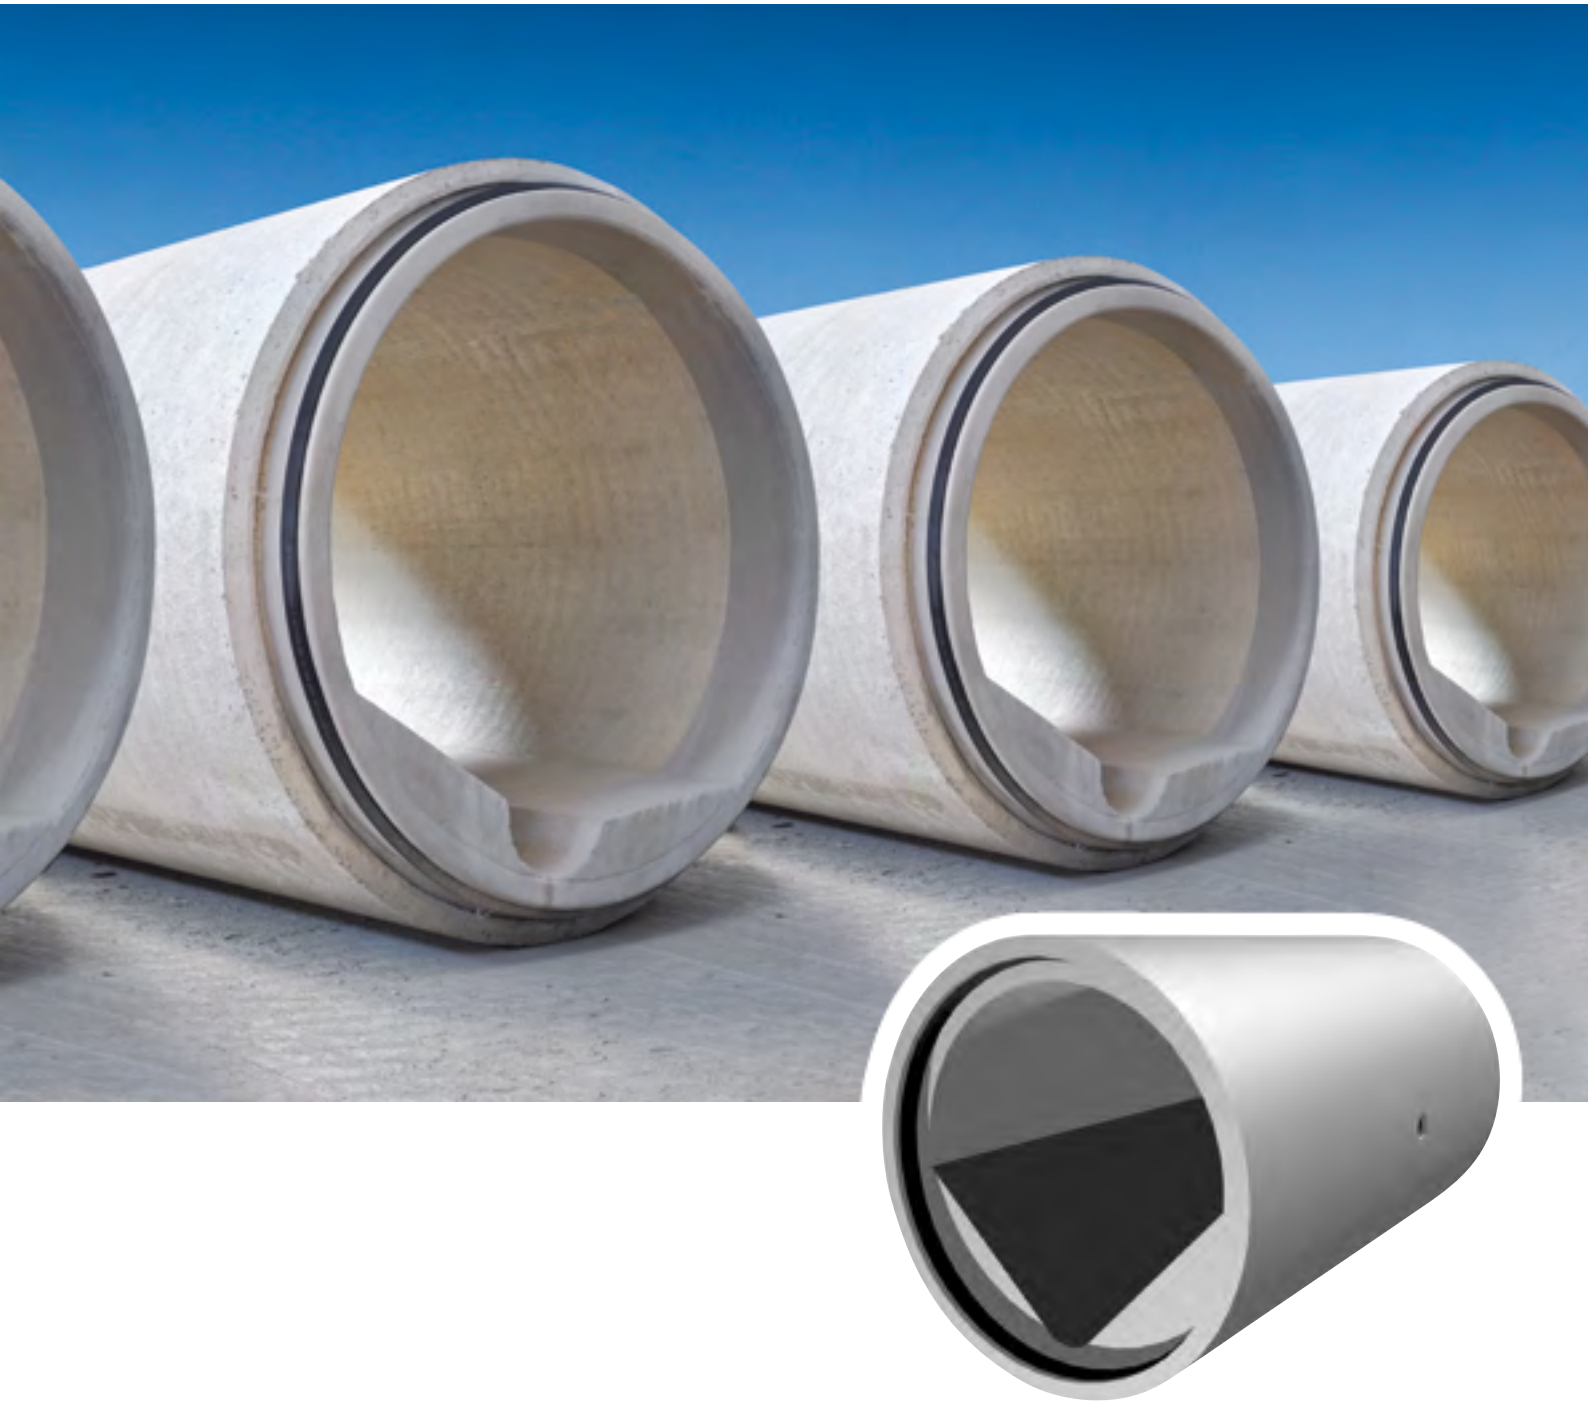

# Gerinnerohre

## Die wartungsfreundliche Alternative zum runden Rohr

DIN EN 1916/DIN V 1201 | ÖNORM EN 1916/ÖNORM B 5074

Ständige Kontrollen garantieren die hohe Qualität unserer Produkte





# Sauber und zuverlässig

**Gerinnerohre von HABA-BETON werden seit Jahrzehnten europaweit verbaut. Sie sind wartungsfreundlich, langlebig, stabil und überzeugen durch eine hohe Fließgeschwindigkeit, die Ablagerungen entgegenwirkt.**

Ob als Drachenprofil, Trockenwettergerinne mit flacher Bankettneigung oder Sonderprofil: HABA-BETON erfüllt nahezu jede technische und qualitative Anforderung.
Zahlreiche europäische Städte setzen im Kanalbau auf die Kompetenz von HABA-BETON, wie beispielsweise Wien, Zürich, Warschau, Dresden, Hamburg, Stuttgart und Würzburg. Denn alle Rohre von HABA-BETON werden nach höchsten internationalen Qualitätsstandards gefertigt sowie schnell und zuverlässig geliefert – und das mit einer mehr als 100-jährigen Erfahrung in der Produktion von Beton- und Stahlbetonrohren.
Auf Wunsch stellt HABA-BETON die Gerinnerohre zudem in SW-Beton her oder versieht sie mit Teil- oder Vollauskleidungen, z.B. aus PE-HD. So bleiben sie extrem widerstandsfähig gegenüber mechanischen und chemischen Angriffen von innen und außen.
Gerinnerohre sind in ihren Bauarten extrem vielfältig – die monolithische Herstellung der Rohre mit Gerinne und Berme ist mit unterschiedlichen Fließradien sowie auch mit unterschiedlichen Bankettneigungen möglich. Aber auch bei abweichenden Geometrien oder individuellen Anforderungen, wie z.B. Auskleidung des Fließgerinnes mit Steinzeugschalen können wir Ihnen maßgeschneiderte Einzellösungen bieten – wir freuen uns auf Ihre Anfrage.

Die Herstellung dieser Gerinnerohre ist sofort entschalt oder in der Schalung erhärtet möglich. Für besonders hohe Anforderungen hinsichtlich Maßgenauigkeit und Oberflächenqualität ist die Fertigungstechnologie in der Schalung erhärtet der aktuelle Stand der Technik.

**Wählen Sie für Ihr Einsatzgebiet das optimale Rohrprofil**



## Vorteile von Gerinnerohren:

- hydraulisch günstiger
- erhöhte Schleppkraft
- hervorragende Selbstreinigung
- Verringerung von Ablagerungen
- wartungsfreundlich
- alle gewohnten Sonderbauteile möglich







## Sonderbauteile

Individuell gestaltete Sonderbauteile wie beispielsweise Tangentialschächte, Krümmer und Übergangsstücke komplettieren das umfangreiche Lieferprogramm.



## SW-Beton und Spezialauskleidung

Werden höhere Anforderungen als XA2 gestellt, kommt unser säurebeständiger SW-Beton11 zum Einsatz, mit dem sämtliche schalungserhärteten Produkte hergestellt werden können. Der Beton ist hochfest (C50/60), glatt und porenarm und für Umgebungsbedingungen der Expositionsklasse XA3 geeignet (ph-Wert 3,5). Bei höheren Angriffen fordert die DIN EN 206 / DIN 1045-2 einen zusätzlichen Schutz für den Beton. Hier bieten wir zum Beispiel dauerhafte Auskleidungen aus PE an. Diese Auskleidungen werden von HABA-BETON werkseitig hergestellt. Dabei werden die Inliner in einem Stück bei der Produktion auszugsicher im Rohrbeton mechanisch verankert – für eine hervorragende Medienbeständigkeit, bei gleichzeitig hoher statischer Belastbarkeit.

**Unsere Produkte**

# Einzigartig

**FBS-zertifizierte Betonbauteile sind unterirdische Hochleistungssportler.**


- Hervorragende Dichtheit bis zu 2,5 bar
- Erwiesene Langlebigkeit
- Extreme Wirtschaftlichkeit im Vergleich zu anderen Werkstoffen
- Vielfalt an Querschnittsformen und Vielzahl der Anwendungsbereiche
- Einzigartige Lagestabilität
- Keine Verformung infolge von äußerer Belastung
- Optimale hydraulische Eigenschaften und minimaler Reibbeiwert
- Widerstandsfähigkeit bei hohen Temperaturen, bspw. im Zusammenhang mit Havarie oder Gefahrgütern
- Individuelle Lösungen für besondere Anwendungsfälle wie Leitung von aggressiven Säuren oder Laugen

# Stahlbetonrohre mit **Drachenprofil**

**steile Bankettneigung (45° bzw. 1:1); für Stauraumkanäle und Regenüberlaufbauwerke**

DIN EN 1916/DIN V 1201 | ÖNORM EN 1916/ÖNORM B 5074

## Drachenprofil; DN 800 – 1300; **Glockenmuffe**

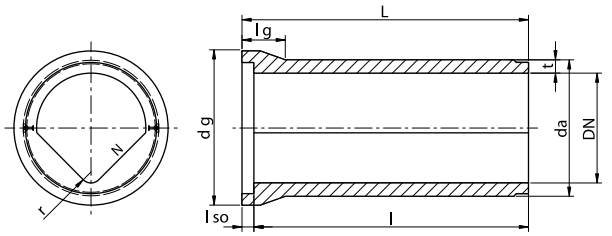




### integrierte Dichtung (3 – A – 1)

| DN [mm] | N | r [mm] | t [mm] | da [mm] | lso [mm] | l [m] | A [m²] | kg/m | [t] | |
|---|---|---|---|---|---|---|---|---|---|---|
| **Nennweite** | Bermen-neigung | Radius | Wand-dicke | Außen-durchm. | Muffen-tiefe | Baulänge (Standard) | nutzbarer Querschnitt | Rohr-gewicht ca. | Gew.kl. Verlegeanker [1)] | Produkt ID |
| **1000** | 1 : 1 | 125 | 139 | 1278 | 100 | 2,5/3,0 | 0,691 | 1561 | 3-5 | 066 |
| **1000** | 1 : 1 | 100 | 120 | 1240 | 100 | 2,5/3,0 | 0,691 | 1420 | 6-10 | 925 |
| **1200** | 1 : 1 | 120 | 139 | 1478 | 100 | 2,5/3,0 | 0,982 | 1994 | 3-5/6-10 | 798 |
| **1200** | 1 : 1 | 150 | 139 | 1478 | 100 | 2,5/3,0 | 0,997 | 1948 | 3-5/6-10 | 084 |

### integrierte Dichtung, schalungserhärtet (3 – A – 2)

| DN [mm] | N | r [mm] | t [mm] | da [mm] | lso [mm] | l [m] | A [m²] | kg/m | [t] | |
|---|---|---|---|---|---|---|---|---|---|---|
| **Nennweite** | Bermen-neigung | Radius | Wand-dicke | Außen-durchm. | Muffen-tiefe | Baulänge (Standard) | nutzbarer Querschnitt | Rohr-gewicht ca. | Gew.kl. Verlegeanker [1)] | Produkt ID |
| **800** | 1 : 1 | 125 | 100 | 1000 | 100 | 3,0 | 0,449 | 910 | 3-5 | 818 |
| **1000** | 1 : 1 | 100 | 120 | 1240 | 100 | 2,5/3,0 | 0,682 | 1470 | 3-5 | 959 |
| **1000** | 1 : 1 | 100 | 120 | 1240 | 100 | 3,0 | 0,682 | 1470 | 3-5 | 819 |
| **1200** | 1 : 1 | 120 | 139 | 1478 | 130 | 3,0 | 0,982 | 2058 | 6-10 | 675 |
| **1200** | 1 : 1 | 120 | 139 | 1478 | 100 | 3,0 | 0,982 | 1994 | 6-10 | 827 |
| **1200** | 1 : 1 | 300 | 139 | 1478 | 130 | 3,0 | 1,054 | 2002 | 6-10 | 676 |
| **1200** | 1 : 1 | 300 | 139 | 1478 | 100 | 3,0 | 1,054 | 1938 | 6-10 | 820 |


### Keilgleitdichtung (3 – A – 3)

| DN [mm] | N | r [mm] | t [mm] | da [mm] | lso [mm] | l [m] | A [m²] | kg/m | [t] | |
|---|---|---|---|---|---|---|---|---|---|---|
| **Nennweite** | Bermen-neigung | Radius | Wand-dicke | Außen-durchm. | Muffen-tiefe | Baulänge (Standard) | nutzbarer Querschnitt | Rohr-gewicht ca. | Gew.kl. Verlegeanker [1)] | Produkt ID |
| **1300** | 1 : 1 | 130 | 150 | 1600 | 120 | 2,5/3,0 | 1,152 | 2352 | 6-10 | 104 |

### Keilgleitdichtung, schalungserhärtet (3 – A – 4)

| DN [mm] | N | r [mm] | t [mm] | da [mm] | lso [mm] | l [m] | A [m²] | kg/m | [t] | |
|---|---|---|---|---|---|---|---|---|---|---|
| **Nennweite** | Bermen-neigung | Radius | Wand-dicke | Außen-durchm. | Muffen-tiefe | Baulänge (Standard) | nutzbarer Querschnitt | Rohr-gewicht ca. | Gew.kl. Verlegeanker [1)] | Produkt ID |
| **1000** | 1 : 1 | 100 | 120 | 1240 | 110 | 3,0 | 0,682 | 1470 | 3-5 | 068 |

# Drachenprofil; DN 800 – 2600; **Falzmuffe**

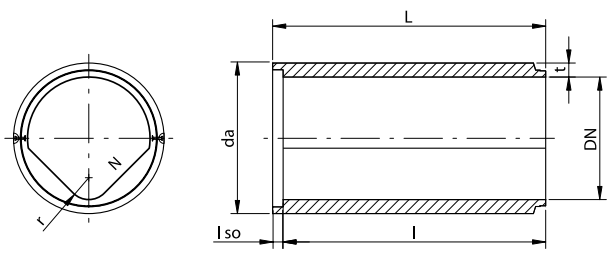




**integrierte Dichtung, schalungserhärtet** **(3 – A – 5)**


| DN [mm] | N | r [mm] | t [mm] | da [mm] | l so [mm] | l [m] | A [m²] | kg/m | [t] | |
|---|---|---|---|---|---|---|---|---|---|---|
| **Nennweite** | Bermen-neigung | Radius | Wand-dicke | Außen-durchm. | Muffen-tiefe | Baulänge (Standard) | nutzbarer Querschnitt | Rohr-gewicht ca. | Gew.kl. Verlegeanker [1] | Produkt ID |
| **800** | 1 : 1 | 125 | 150 | 1100 | 100 | 2,5/3,0/5,0 | 0,449 | 1253 | 3-5/6-10 | 769 |
| **800** | 1 : 1 | 125 | 240 | 1280 | 120 | 2,5/3,0 | 0,449 | 2094 | 6-10 | 703 |
| **1000** | 1 : 1 | 100 | 155 | 1310 | 100 | 2,5/3,0 | 0,682 | 1665 | 3-5 | 762 |
| **1200** | 1 : 1 | 120 | 170 | 1540 | 100 | 3,0 | 0,982 | 2202 | 6-10 | 245 |
| **1200** | 1 : 1 | 300 | 170 | 1540 | 100 | 3,0/4,0 | 1,054 | 2022 | 6-10 | 569 |
| **1400** | 1 : 1 | 140 | 160 | 1720 | 125 | 2,5/3,0/4,0 | 1,337 | 2467 | 6-10 | 644 |
| **1600** | 1 : 1 | 160 | 180 | 1960 | 130 | 2,5/3,0 | 1,744 | 3183 | 6-10 | 813 |
| **1600** | 1 : 1 | 250 | 180 | 1960 | 130 | 2,5/3,0 | 1,797 | 3050 | 6-10 | 814 |
| **1600** | 1 : 1 | 400 | 180 | 1960 | 130 | 2,5/3,0 | 1,874 | 2858 | 6-10 | 783 |
| **1800** | 1 : 1 | 180 | 200 | 2200 | 130 | 2,5/3,0 | 2,209 | 3981 | 6-10 | 749 |
| **1800** | 1 : 1 | 180 | 250 | 2300 | 130 | 2,5/3,0 | 2,209 | 4863 | 12-20 | 931 |
| **2000** | 1 : 1,3 | 150 | 200 | 2400 | 130 | 2,5/3,0 | 2,846 | 4195 | 12-20 | 833 |
| **2000** | 1 : 1,3 | 150 | 250 | 2500 | 130 | 2,5/3,0 | 2,846 | 5158 | 12-20 | 834 |
| **2000** | 1 : 1 | 200 | 200 | 2400 | 130 | 2,5/3,0 | 2,728 | 4490 | 12-20 | 835 |
| **2000** | 1 : 1 | 200 | 250 | 2500 | 130 | 2,5/3,0 | 2,728 | 5453 | 12-20 | 836 |
| **2000** | 1 : 1 | 400 | 200 | 2400 | 130 | 2,5/3,0/5,0 | 2,866 | 4145 | 12-20 | 837 |
| **2000** | 1 : 1 | 400 | 250 | 2500 | 130 | 2,5/3,0/5,0 | 2,866 | 5106 | 12-20 | 838 |
| **2000** | 1 : 1 | 500 | 200 | 2400 | 130 | 2,5/3,0 | 2,920 | 4008 | 12-20 | 839 |
| **2000** | 1 : 1 | 500 | 250 | 2500 | 130 | 2,5/3,0 | 2,920 | 4970 | 12-20 | 840 |

*[1] Aus produktionstechnischen Gründen zwei bzw. vier Stück je Rohr (Lage ob Kämpfer und/oder Scheitel auf Anfrage)*

**Prüfbare Verbindungen auf Anfrage möglich!**



# Drachenprofil; DN 1300 – 2200; **Falzmuffe**

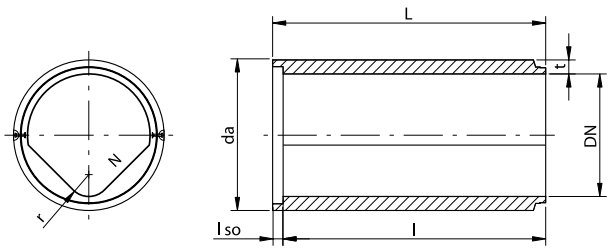




## integrierte Dichtung (3 – A – 6)

| DN [mm] | N | r [mm] | t [mm] | da [mm] | l so [mm] | l [m] | A [m²] | kg/m | [t] | |
|---|---|---|---|---|---|---|---|---|---|---|
| **Nennweite** | Bermen-neigung | Radius | Wand-dicke | Außen-durchm. | Muffen-tiefe | Baulänge (Standard) | nutzbarer Querschnitt | Rohr-gewicht ca. | Gew.kl. Verlegeanker [1] | Produkt ID |
| **1000** | 1 : 1 | 100 | 175 | 1350 | 100 | 2,4/2,5/3,0 | 0,682 | 1874 | 3-5/6-10 | 946 |
| **1200** | 1 : 1 | 120 | 170 | 1540 | 100 | 2,4/2,5/3,0 | 0,982 | 2200 | 6-10 | 941 |
| **1200** | 1 : 1 | 150 | 170 | 1540 | 100 | 2,4/2,5/3,0 | 0,997 | 2164 | 6-10 | 942 |

## Keilgleitdichtung (3 – A – 7)

| DN [mm] | N | r [mm] | t [mm] | da [mm] | l so [mm] | l [m] | A [m²] | kg/m | [t] | |
|---|---|---|---|---|---|---|---|---|---|---|
| **Nennweite** | Bermen-neigung | Radius | Wand-dicke | Außen-durchm. | Muffen-tiefe | Baulänge (Standard) | nutzbarer Querschnitt | Rohr-gewicht ca. | Gew.kl. Verlegeanker [1] | Produkt ID |
| **1300** | 1 : 1 | 250 | 150 | 1600 | 120 | 2,5/3,0 | 1,207 | 2009 | 6-10 | 103 |
| **1400** | 1 : 1 | 140 | 160 | 1720 | 120 | 2,5/3,0 | 1,337 | 2467 | 6-10 | 110 |
| **1400** | 1 : 1 | 250 | 160 | 1720 | 120 | 2,5/3,0 | 1,391 | 2331 | 6-10 | 109 |
| **1500** | 1 : 1 | 160 | 170 | 1840 | 120 | 2,5/3,0 | 1,540 | 2798 | 6-10 | 123 |
| **1500** | 1 : 1 | 250 | 170 | 1840 | 120 | 2,5/3,0 | 1,587 | 2680 | 6-10 | 122 |
| **1600** | 1 : 1 | 160 | 180 | 1960 | 120 | 2,5/3,0 | 1,744 | 3183 | 6-10 | 136 |
| **1600** | 1 : 1 | 300 | 180 | 1960 | 120 | 2,5/3,0 | 1,824 | 2982 | 6-10 | 922 |
| **1800** | 1 : 1 | 180 | 180 | 2160 | 130 | 2,5/3,0 | 2,209 | 3637 | 6-10/12-20 | 781 |
| **1800** | 1 : 1 | 180 | 200 | 2200 | 130 | 2,5/3,0 | 2,209 | 3981 | 6-10/12-20 | 149 |
| **1800** | 1 : 1 | 350 | 185 | 2170 | 130 | 2,5/3,0 | 2,316 | 3456 | 6-10/12-20 | 146 |
| **2000** | 1 : 1 | 200 | 200 | 2400 | 130 | 2,5/3,0 | 2,728 | 4490 | 12-20 | 955 |
| **2000** | 1 : 1 | 400 | 200 | 2400 | 130 | 2,5 | 2,866 | 4145 | 12-20 | 956 |
| **2200** | 1 : 1 | 385 | 220 | 2640 | 130 | 2,5/3,0 | 3,428 | 5115 | 12-20 | 957 |

*[1] Aus produktionstechnischen Gründen zwei bzw. vier Stück je Rohr (Lage ob Kämpfer und/oder Scheitel auf Anfrage)*

**Prüfbare Verbindungen auf Anfrage möglich!**






# Drachenprofil; DN 800 – 3000; **Falzmuffe**

**Keilgleitdichtung, schalungserhärtet** **(3 – A – 8)**

| DN [mm] | N | r [mm] | t [mm] | da [mm] | l so [mm] | l [m] | A [m²] | kg/m | [t] | |
|---|---|---|---|---|---|---|---|---|---|---|
| **Nennweite** | Bermen-neigung | Radius | Wand-dicke | Außen-durchm. | Muffen-tiefe | Baulänge (Standard) | nutzbarer Querschnitt | Rohr-gewicht ca. | Gew.kl. Verlegeanker [1)] | Produkt ID |
| **800** | 1 : 1 | 125 | 150 | 1100 | 115 | 2,5/3,0 | 0,449 | 1253 | 3-5 | 267 |
| **800** | 1 : 1 | 125 | 240 | 1280 | 110 | 2,5/3,0 | 0,449 | 2094 | 6-10 | 288 |
| **800** | 1 : 1 | 125 | 255 | 1310 | 110 | 2,5/3,0 | 0,449 | 2247 | 6-10 | 289 |
| **1000** | 1 : 1 | 100 | 140 | 1280 | 125 | 2,5/3,0 | 0,682 | 1512 | 3-5 | 268 |
| **1000** | 1 : 1 | 100 | 155 | 1310 | 125 | 2,5/3,0 | 0,682 | 1665 | 3-5 | 269 |
| **1000** | 1 : 1 | 100 | 155 | 1310 | 160 | 2,5/3,0 | 0,682 | 1665 | 3-5 | 336 |
| **1200** | 1 : 1 | 120 | 170 | 1540 | 160 | 2,5/3,0 | 0,982 | 2202 | 6-10 | 277 |
| **1200** | 1 : 1 | 300 | 170 | 1540 | 160 | 2,5/3,0/4,0 | 1,054 | 2022 | 6-10 | 570 |
| **1400** | 1 : 1 | 140 | 160 | 1720 | 120 | 2,5/3,0/4,0 | 1,337 | 2467 | 6-10 | 111 |
| **1400** | 1 : 1 | 350 | 160 | 1720 | 120 | 2,5/3,0 | 1,435 | 2221 | 6-10 | 112 |
| **1500** | 1 : 1 | 150 | 170 | 1840 | 120 | 2,5/3,0 | 1,534 | 2813 | 6-10 | 124 |
| **1500** | 1 : 1 | 250 | 170 | 1840 | 120 | 2,5/3,0 | 1,587 | 2679 | 6-10 | 651 |
| **1600** | 1 : 1 | 160 | 170 | 1940 | 120 | 2,5/3,0 | 1,744 | 3030 | 6-10 | 689 |
| **1600** | 1 : 1 | 160 | 180 | 1960 | 120 | 2,5/3,0 | 1,744 | 3183 | 6-10 | 133 |
| **1600** | 1 : 1 | 160 | 180 | 1960 | 160 | 2,5/3,0 | 1,744 | 3183 | 6-10 | 338 |
| **1600** | 1 : 1 | 160 | 220 | 2040 | 120 | 2,5/3,0 | 1,744 | 3811 | 6-10/12-20 | 284 |
| **1600** | 1 : 1 | 250 | 170 | 1940 | 120 | 2,5/3,0 | 1,797 | 2897 | 6-10 | 688 |
| **1600** | 1 : 1 | 250 | 180 | 1960 | 120 | 2,5/3,0 | 1,797 | 3050 | 6-10 | 657 |
| **1600** | 1 : 1 | 250 | 180 | 1960 | 160 | 2,5/3,0 | 1,797 | 3050 | 6-10 | 658 |
| **1600** | 1 : 1 | 250 | 220 | 2040 | 120 | 2,5/3,0 | 1,797 | 3679 | 6-10/12-20 | 690 |
| **1600** | 1 : 1 | 400 | 170 | 1940 | 120 | 2,5/3,0 | 1,874 | 2705 | 6-10 | 784 |
| **1600** | 1 : 1 | 400 | 180 | 1960 | 120 | 2,5/3,0 | 1,874 | 2859 | 6-10 | 785 |
| **1600** | 1 : 1 | 400 | 180 | 1960 | 160 | 2,5/3,0 | 1,874 | 2859 | 6-10 | 786 |
| **1600** | 1 : 1 | 400 | 220 | 2040 | 120 | 2,5/3,0 | 1,874 | 3487 | 6-10/12-20 | 787 |
| **1800** | 1 : 1 | 180 | 200 | 2200 | 130 | 2,5/3,0 | 2,209 | 3981 | 6-10/12-20 | 148 |
| **1800** | 1 : 1 | 180 | 250 | 2300 | 130 | 2,5/3,0 | 2,209 | 4863 | 12-20 | 928 |
| **2000** | 1 : 1,3 | 150 | 200 | 2400 | 190 | 2,5/3,0 | 2,846 | 4195 | 12-20 | 697 |
| **2000** | 1 : 1,3 | 150 | 200 | 2400 | 130 | 2,5/3,0 | 2,846 | 4195 | 12-20 | 704 |
| **2000** | 1 : 1,3 | 150 | 250 | 2500 | 190 | 2,5/3,0 | 2,846 | 5158 | 12-20 | 698 |
| **2000** | 1 : 1,3 | 150 | 250 | 2500 | 130 | 2,5/3,0 | 2,846 | 5158 | 12-20 | 699 |
| **2000** | 1 : 1 | 200 | 200 | 2400 | 130 | 2,5/3,0 | 2,728 | 4490 | 12-20 | 158 |
| **2000** | 1 : 1 | 200 | 200 | 2400 | 190 | 2,5/3,0 | 2,728 | 4490 | 12-20 | 581 |
| **2000** | 1 : 1 | 200 | 250 | 2500 | 190 | 2,5/3,0 | 2,728 | 5453 | 12-20 | 617 |
| **2000** | 1 : 1 | 200 | 250 | 2500 | 130 | 2,5/3,0 | 2,728 | 5453 | 12-20 | 620 |
| **2000** | 1 : 1 | 400 | 200 | 2400 | 130 | 2,5/3,0/4,0 | 2,866 | 4145 | 12-20 | 317 |
| **2000** | 1 : 1 | 400 | 200 | 2400 | 190 | 2,5/3,0/4,0/5,0 | 2,866 | 4145 | 12-20 | 589 |
| **2000** | 1 : 1 | 400 | 250 | 2500 | 190 | 2,5/3,0/4,0 | 2,866 | 5106 | 12-20 | 618 |
| **2000** | 1 : 1 | 400 | 250 | 2500 | 130 | 2,5/3,0/4,0 | 2,866 | 5106 | 12-20 | 621 |
| **2000** | 1 : 1 | 500 | 200 | 2400 | 130 | 2,5/3,0/4,0 | 2,921 | 4008 | 12-20 | 255 |
| **2000** | 1 : 1 | 500 | 200 | 2400 | 190 | 2,5/3,0/4,0 | 2,921 | 4008 | 12-20 | 582 |
| **2000** | 1 : 1 | 500 | 250 | 2500 | 190 | 2,5/3,0/4,0 | 2,921 | 4970 | 12-20 | 619 |
| **2000** | 1 : 1 | 500 | 250 | 2500 | 130 | 2,5/3,0/4,0 | 2,921 | 4970 | 12-20 | 622 |
| **2100** | 1 : 1 | 200 | 200 | 2500 | 190 | 2,5/3,0 | 3,000 | 4773 | 12-20 | 760 |
| **2200** | 1 : 1 | 385 | 250 | 2700 | 130 | 2,5/3,0/4,0 | 3,428 | 5744 | 12-20 | 169 |
| **2200** | 1 : 1 | 385 | 300 | 2800 | 130 | 2,5/3,0 | 3,428 | 6824 | 12-20 | 251 |
| **2400** | 1 : 1 | 150 | 250 | 2900 | 150 | 2,5/3,0 | 3,846 | 6898 | 12-20 | 249 |
| **2400** | 1 : 1 | 150 | 250 | 2900 | 190 | 2,5/3,0 | 3,846 | 6898 | 12-20 | 712 |
| **2400** | 1 : 1 | 240 | 250 | 2900 | 150 | 2,5/3,0/4,0 | 3,930 | 6695 | 12-20 | 677 |
| **2400** | 1 : 1 | 240 | 250 | 2900 | 190 | 2,5/3,0/4,0 | 3,930 | 6695 | 12-20 | 713 |
| **2400** | 1 : 1 | 400 | 250 | 2900 | 150 | 2,5/3,0/4,0 | 4,064 | 6353 | 12-20 | 178 |
| **2400** | 1 : 1 | 400 | 250 | 2900 | 190 | 2,5/3,0/4,0 | 4,064 | 6353 | 12-20 | 714 |
| **2400** | 1 : 1 | 600 | 250 | 2900 | 150 | 2,5/3,0 | 4,206 | 5998 | 12-20 | 250 |
| **2400** | 1 : 1 | 600 | 250 | 2900 | 190 | 2,5/3,0 | 4,206 | 5998 | 12-20 | 715 |
| **2600** | 1 : 1 | 400 | 250 | 3100 | 150 | 2,5/3,0 | 4,740 | 7020 | 12-20 | 770 |
| **2600** | 1 : 1 | 400 | 300 | 3200 | 190 | 2,5/3,0 | 4,740 | 8257 | 12-20 | 772 |
| **3000** | 1 : 1 | 300 | 300 | 3600 | 150 | 2,5/3,0 | 6,137 | 10104 | 12-20 | 731 |

# Drachenprofil; DN 1200; **Glockenmuffe mit Fuß**

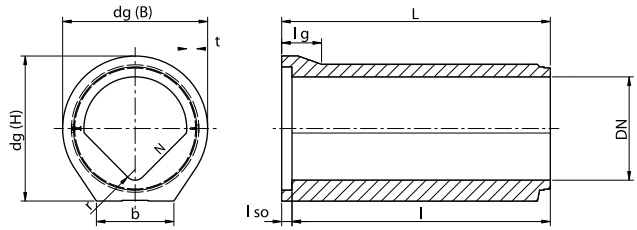






**integrierte Dichtung** **(3 – A – 9)**

| DN [mm] | N | r [mm] | t [mm] | dg B [mm] | dg H [mm] | lso [mm] | l [m] | A [m²] | kg/m | [t] | |
|---|---|---|---|---|---|---|---|---|---|---|---|
| **Nennweite** | Bermen-neigung | Radius | Wand-dicke | Glocke-Außen (B) | Glocke-Außen (H) | Muffen-tiefe | Baulänge (Standard) | nutzbarer Quer-schnitt | Rohr-gewicht ca. | Gew.kl. Verlege-anker [1] | Produkt ID |
| **1200** | 1 : 1 | 120 | 145 | 1684 | 1684 | 100 | 2,5/3,0 | 0,982 | 2493 | 6-10 | 800 |
| **1200** | 1 : 1 | 120 | 145 | 1684 | 1684 | 130 | 2,5/3,0 | 0,982 | 2493 | 6-10 | 098 |

# Drachenprofil; DN 1600, 2000, 2200; **Falzmuffe mit Fuß**

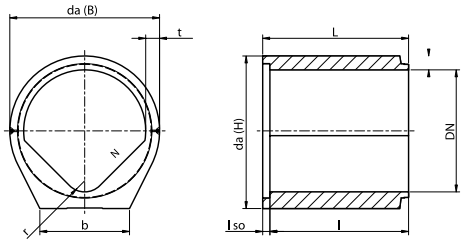

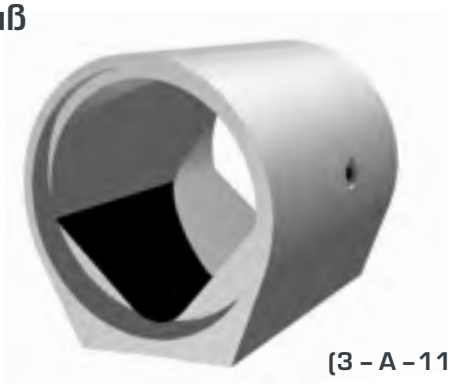**integrierte Dichtung, schalungserhärtet** **(3 – A – 11)**


| DN [mm] | N | r [mm] | t [mm] | da [mm] | lso [mm] | l [m] | A [m²] | kg/m | [t] | |
|---|---|---|---|---|---|---|---|---|---|---|
| **Nennweite** | Bermen-neigung | Radius | Wand-dicke | Außen-durchm. | Muffen-tiefe | Baulänge (Standard) | nutzbarer Quer-schnitt | Rohr-gewicht ca. | Gew.kl. Verlege-anker [1] | Produkt ID |
| **2000** | 1 : 1,3 | 150 | 200 | 2400 | 130 | 2,5/3,0 | 2,846 | 5128 | 12-20 | 696 |
| **2000** | 1 : 1 | 200 | 200 | 2400 | 130 | 2,5/3,0 | 2,728 | 5413 | 12-20 | 594 |
| **2000** | 1 : 1 | 400 | 200 | 2400 | 130 | 2,5/3,0 | 2,866 | 5068 | 12-20 | 598 |
| **2000** | 1 : 1 | 500 | 200 | 2400 | 130 | 2,5/3,0 | 2,921 | 4932 | 12-20 | 596 |

**Keilgleitdichtung, schalungserhärtet** **(3 – A – 12)**

| DN [mm] | N | r [mm] | t [mm] | da [mm] | lso [mm] | l [m] | A [m²] | kg/m | [t] | |
|---|---|---|---|---|---|---|---|---|---|---|
| **Nennweite** | Bermen-neigung | Radius | Wand-dicke | Außen-durchm. | Muffen-tiefe | Baulänge (Standard) | nutzbarer Quer-schnitt | Rohr-gewicht ca. | Gew.kl. Verlege-anker [1] | Produkt ID |
| **1600** | 1 : 1 | 160 | 180 | 1960 | 120 | 2,5/3,0 | 1,746 | 3893 | 6-10/12-20 | 647 |
| **1600** | 1 : 1 | 250 | 180 | 1960 | 120 | 2,5/3,0 | 1,797 | 3765 | 6-10/12-20 | 659 |
| **1600** | 1 : 1 | 400 | 180 | 1960 | 120 | 2,5/3,0 | 1,874 | 3574 | 6-10/12-20 | 788 |
| **2000** | 1 : 1,3 | 150 | 200 | 2400 | 130 | 2,5/3,0 | 2,846 | 5128 | 12-20 | 705 |
| **2000** | 1 : 1,3 | 150 | 200 | 2400 | 190 | 2,5/3,0 | 2,846 | 5128 | 12-20 | 701 |
| **2000** | 1 : 1 | 200 | 200 | 2400 | 130 | 2,5/3,0 | 2,728 | 5413 | 12-20 | 167 |
| **2000** | 1 : 1 | 200 | 200 | 2400 | 190 | 2,5/3,0 | 2,728 | 5413 | 12-20 | 583 |
| **2000** | 1 : 1 | 400 | 200 | 2400 | 130 | 2,5/3,0/5,0 | 2,866 | 5068 | 12-20 | 532 |
| **2000** | 1 : 1 | 400 | 200 | 2400 | 190 | 2,5/3,0 | 2,866 | 5068 | 12-20 | 590 |
| **2000** | 1 : 1 | 500 | 200 | 2400 | 130 | 2,5/3,0 | 2,921 | 4932 | 12-20 | 309 |
| **2000** | 1 : 1 | 500 | 200 | 2400 | 190 | 2,5/3,0 | 2,921 | 4932 | 12-20 | 584 |
| **2200** | 1 : 1 | 385 | 250 | 2700 | 130 | 2,5 | 3,428 | 6770 | 12-20 | 175 |

*[1] Aus produktionstechnischen Gründen zwei bzw. vier Stück je Rohr (Lage ob Kämpfer und/oder Scheitel auf Anfrage)*

**Prüfbare Verbindungen auf Anfrage möglich!**

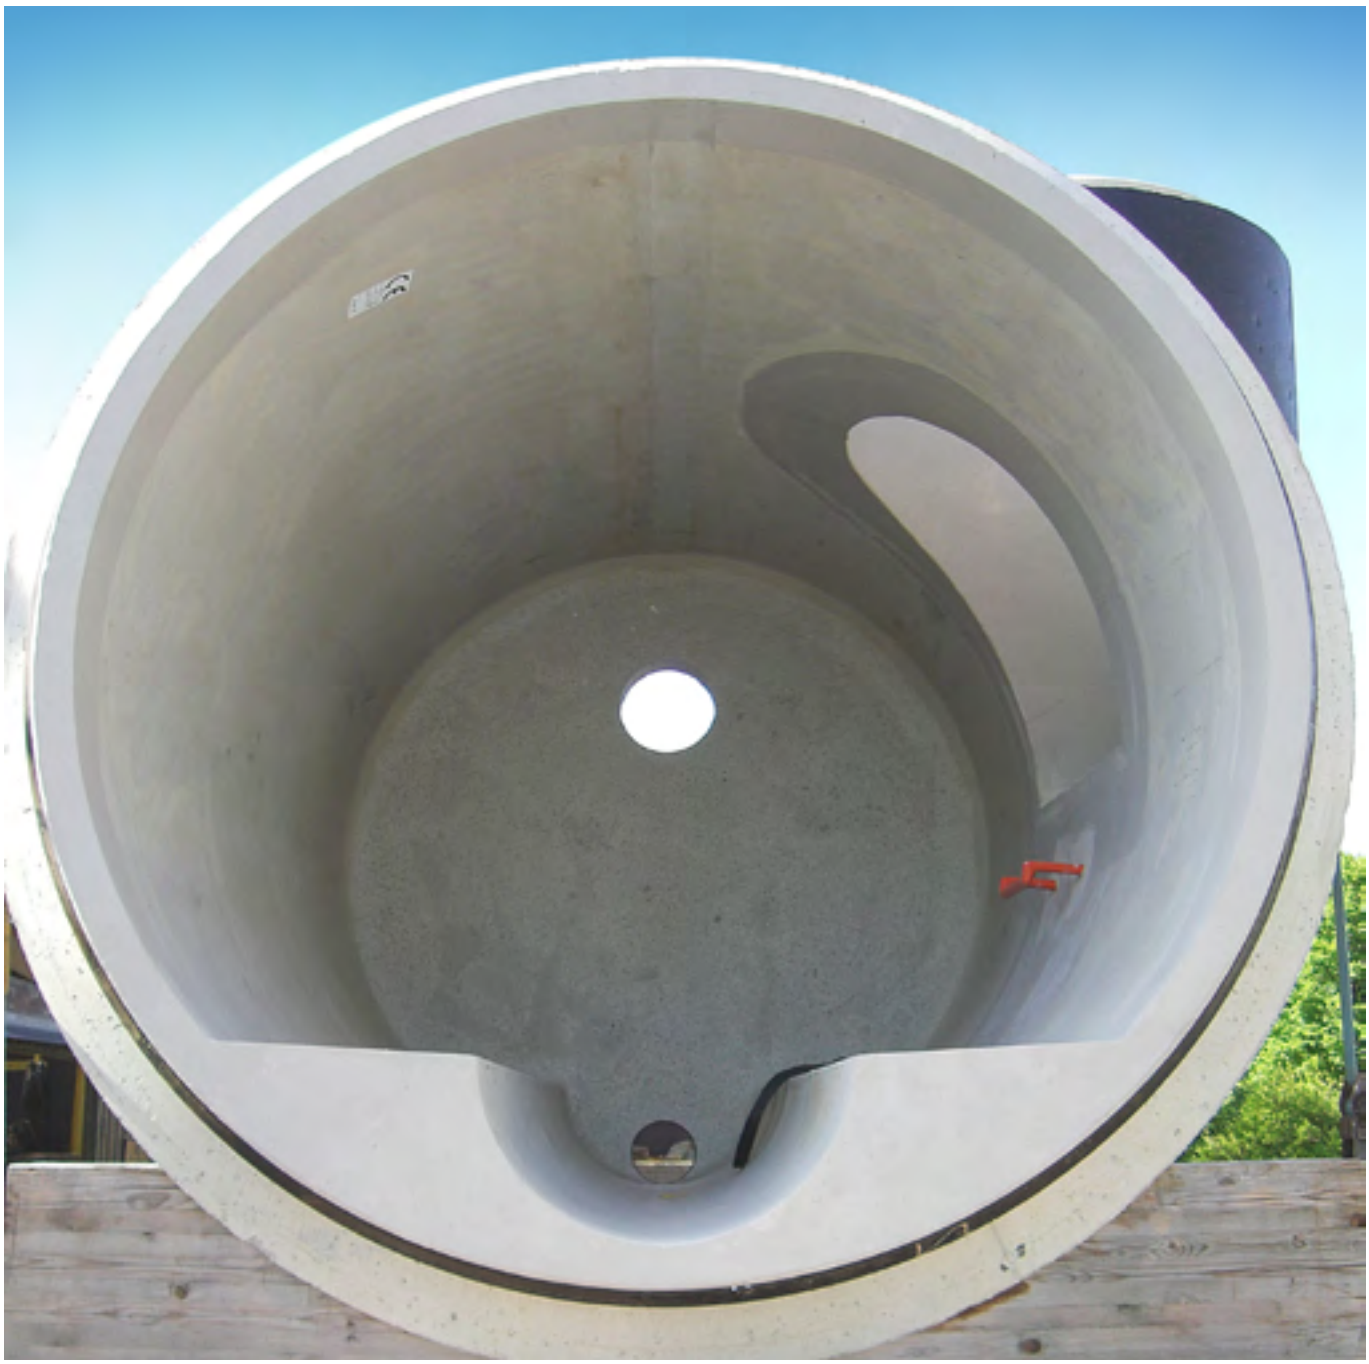






# Stahlbetonrohre mit **Trockenwettergerinne**

**flache Bankettneigung (ca.18° bzw. 1:3); für Mischwasserkanäle mit verringerter Abwassermenge (Normalbetrieb)**
DIN EN 1916/DIN V 1201 | ÖNORM EN 1916/ÖNORM B 5074

## Trockenwettergerinne; DN 1000 – 1200; **Glockenmuffe**

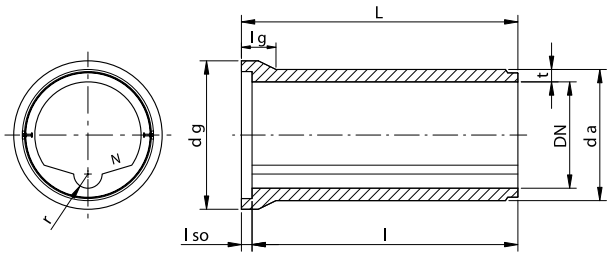




**integrierte Dichtung** **(3 – A – 13)**

| DN [mm] | N | r [mm] | t [mm] | da [mm] | l so [mm] | l [m] | A [m²] | kg/m | [t] | |
|---|---|---|---|---|---|---|---|---|---|---|
| **Nennweite** | Bermen-neigung | Radius | Wand-dicke | Außen-durchm. | Muffen-tiefe | Baulänge (Standard) | nutzbarer Querschnitt | Rohr-gewicht ca. | Gew.kl. Verlegeanker [1)] | Produkt ID |
| **1000** | 1 : 3 | 125 | 139 | 1278 | 100 | 2,5/3,0 | 0,732 | 1422 | 3-5 | 292 |
| **1000** | 1 : 3 | 125 | 120 | 1240 | 100 | 2,5/3,0 | 0,732 | 1286 | 3-5 | 939 |
| **1100** | 1 : 10 | 160 | 130 | 1360 | 100 | 2,5/3,0 | 0,899 | 1567 | 3-5 | 078 |
| **1200** | 1 : 3 | 150 | 139 | 1478 | 100 | 2,5/3,0 | 1,054 | 1814 | 3-5/6-10 | 799 |
| **1200** | 1 : 3 | 160 | 139 | 1478 | 100 | 2,5/3,0 | 1,052 | 1882 | 3-5/6-10 | 088 |


**integrierte Dichtung, schalungserhärtet** **(3 – A – 14)**

| DN [mm] | N | r [mm] | t [mm] | da [mm] | l so [mm] | l [m] | A [m²] | kg/m | [t] | |
|---|---|---|---|---|---|---|---|---|---|---|
| **Nennweite** | Bermen-neigung | Radius | Wand-dicke | Außen-durchm. | Muffen-tiefe | Baulänge (Standard) | nutzbarer Querschnitt | Rohr-gewicht ca. | Gew.kl. Verlegeanker [1)] | Produkt ID |
| **1000** | 1 : 20 | 125 | 120 | 1240 | 100 | 3,0 | 0,751 | 1246 | 3-5 | 821 |
| **1000** | 1 : 20 | 125 | 120 | 1240 | 100 | 2,5/3,0 | 0,751 | 1246 | 3-5 | 960 |
| **1200** | 1 : 20 | 150 | 139 | 1478 | 130 | 3,0 | 1,082 | 1808 | 6-10 | 723 |
| **1200** | 1 : 20 | 150 | 139 | 1478 | 100 | 3,0 | 1,082 | 1744 | 6-10 | 828 |

**Keilgleitdichtung, schalungserhärtet** **(3 – A – 16)**

| DN [mm] | N | r [mm] | t [mm] | da [mm] | l so [mm] | l [m] | A [m²] | kg/m | [t] | |
|---|---|---|---|---|---|---|---|---|---|---|
| **Nennweite** | Bermen-neigung | Radius | Wand-dicke | Außen-durchm. | Muffen-tiefe | Baulänge (Standard) | nutzbarer Querschnitt | Rohr-gewicht ca. | Gew.kl. Verlegeanker [1)] | Produkt ID |
| **1000** | 1 : 20 | 125 | 120 | 1240 | 110 | 3,0 | 0,751 | 1246 | 3-5 | 717 |

# Trockenwettergerinne; DN 1200 – 1800; **Falzmuffe**

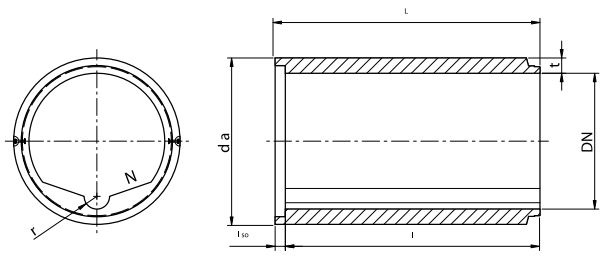




**integrierte Dichtung** **(3 – A – 17)**

| DN [mm] | N | r [mm] | t [mm] | da [mm] | l so [mm] | l [m] | A [m²] | kg/m | [t] | |
|---|---|---|---|---|---|---|---|---|---|---|
| **Nennweite** | Bermen-neigung | Radius | Wand-dicke | Außen-durchm. | Muffen-tiefe | Baulänge (Standard) | nutzbarer Querschnitt | Rohr-gewicht ca. | Gew.kl. Verlegeanker [1)] | Produkt ID |
| **1200** | 1 : 3 | 150 | 170 | 1540 | 100 | 2,4/2,5/3,0 | 1,054 | 2020 | 3-5/6-10 | 943 |
| **1200** | 1 : 3 | 160 | 170 | 1540 | 100 | 2,4/2,5/3,0 | 1,051 | 2028 | 3-5/6-10 | 944 |


**integrierte Dichtung, schalungserhärtet** **(3 – A – 19)**

| DN [mm] | N | r [mm] | t [mm] | da [mm] | l so [mm] | l [m] | A [m²] | kg/m | [t] | |
|---|---|---|---|---|---|---|---|---|---|---|
| **Nennweite** | Bermen-neigung | Radius | Wand-dicke | Außen-durchm. | Muffen-tiefe | Baulänge (Standard) | nutzbarer Querschnitt | Rohr-gewicht ca. | Gew.kl. Verlegeanker [1)] | Produkt ID |
| **1200** | 1 : 20 | 150 | 170 | 1540 | 100 | 2,5/3,0 | 1,082 | 1952 | 3-5/6-10 | 725 |
| **1400** | 1 : 20 | 150 | 160 | 1720 | 125 | 2,5/3,0 | 1,482 | 2103 | 6-10 | 643 |
| **1600** | 1 : 10 | 125 | 180 | 1960 | 130 | 2,5/3,0/5,0 | 1,885 | 2830 | 6-10/12-20 | 803 |
| **1600** | 1 : 10 | 125 | 280 | 2160 | 130 | 2,5/3,0/4,0 | 1,885 | 4447 | 12-20 | 807 |
| **1600** | 1 : 10 | 300 | 180 | 1960 | 130 | 2,5/3,0 | 1,886 | 2828 | 6-10 | 899 |
| **1600** | 1 : 10 | 300 | 280 | 2160 | 130 | 2,5/3,0 | 1,886 | 4447 | 12-20 | 900 |
| **1800** | 1 : 20 | 300 | 200 | 2200 | 130 | 2,5/3,0 | 2,400 | 3503 | 6-10/12-20 | 750 |
| **1800** | 1 : 20 | 300 | 250 | 2300 | 130 | 2,5/3,0 | 2,400 | 4386 | 12-20 | 932 |
| **2000** | 1 : 20 | 200 | 200 | 2400 | 130 | 2,5/3,0 | 3,032 | 3730 | 6-10/12-20 | 829 |
| **2000** | 1 : 20 | 200 | 250 | 2500 | 130 | 2,5/3,0 | 3,032 | 4691 | 12-20 | 830 |
| **2000** | 1 : 20 | 300 | 200 | 2400 | 130 | 2,5/3,0 | 2,978 | 3863 | 6-10/12-20 | 831 |
| **2000** | 1 : 20 | 300 | 250 | 2500 | 130 | 2,5/3,0 | 2,978 | 4826 | 12-20 | 832 |

*[1)] Aus produktionstechnischen Gründen zwei bzw. vier Stück je Rohr (Lage ob Kämpfer und/oder Scheitel auf Anfrage)*

**Prüfbare Verbindungen auf Anfrage möglich!**

# Trockenwettergerinne; DN 1000 – 2500; **Falzmuffe**

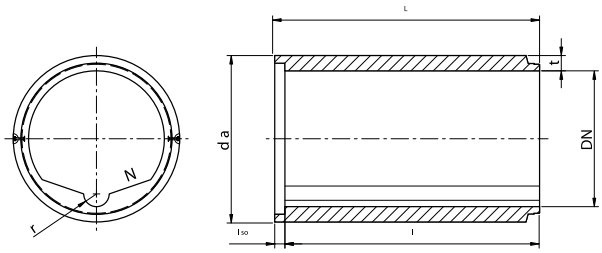





**Keilgleitdichtung** **(3 – A – 18)**


| DN [mm] | N | r [mm] | t [mm] | da [mm] | Iso [mm] | l [m] | A [m²] | kg/m | [t] | |
|---|---|---|---|---|---|---|---|---|---|---|
| **Nennweite** | Bermen-neigung | Radius | Wand-dicke | Außen-durchm. | Muffen-tiefe | Baulänge (Standard) | nutzbarer Querschnitt | Rohr-gewicht ca. | Gew.kl. Verlegeanker [1] | Produkt ID |
| **1300** | 1 : 3 | 190 | 150 | 1600 | 120 | 2,5/3,0 | 1,219 | 1979 | 3-5/6-10 | 105 |
| **1400** | 1 : 2 | 150 | 160 | 1720 | 120 | 2,5/3,0 | 1,496 | 2069 | 6-10 | 114 |
| **1400** | 1 : 3 | 150 | 160 | 1720 | 120 | 2,5/3,0 | 1,445 | 2196 | 6-10 | 116 |
| **1400** | 1 : 3 | 190 | 160 | 1720 | 120 | 2,5/3,0 | 1,432 | 2229 | 6-10 | 115 |
| **1500** | 1 : 3 | 200 | 170 | 1840 | 120 | 2,5/3,0 | 1,642 | 2543 | 6-10 | 270 |
| **1600** | 1 : 3 | 150 | 180 | 1960 | 120 | 2,5/3,0 | 1,895 | 2805 | 6-10 | 137 |
| **1800** | 1 : 3 | 150 | 180 | 2160 | 130 | 2,5/3,0 | 2,411 | 3132 | 6-10 | 780 |
| **1800** | 1 : 3 | 150 | 200 | 2200 | 130 | 2,5/3,0 | 2,408 | 3483 | 6-10/12-20 | 151 |
| **1800** | 1 : 20 | 250 | 180 | 2160 | 130 | 2,5/3,0 | 2,422 | 3107 | 6-10 | 779 |
| **1800** | 1 : 20 | 250 | 200 | 2200 | 130 | 2,5/3,0 | 2,360 | 3603 | 6-10/12-20 | 152 |

**Keilgleitdichtung, schalungserhärtet** **(3 – A – 20)**

| DN [mm] | N | r [mm] | t [mm] | da [mm] | Iso [mm] | l [m] | A [m²] | kg/m | [t] | |
|---|---|---|---|---|---|---|---|---|---|---|
| **Nennweite** | Bermen-neigung | Radius | Wand-dicke | Außen-durchm. | Muffen-tiefe | Baulänge (Standard) | nutzbarer Querschnitt | Rohr-gewicht ca. | Gew.kl. Verlegeanker [1] | Produkt ID |
| **1000** | 1 : 20 | 125 | 140 | 1280 | 125 | 2,5/3,0 | 0,751 | 1338 | 3-5 | 719 |
| **1000** | 1 : 20 | 125 | 155 | 1310 | 125 | 2,5/3,0 | 0,751 | 1491 | 3-5 | 720 |
| **1000** | 1 : 20 | 125 | 155 | 1310 | 160 | 2,5/3,0 | 0,751 | 1491 | 3-5 | 721 |
| **1200** | 1 : 20 | 150 | 170 | 1540 | 160 | 2,5/3,0 | 1,082 | 1952 | 3-5/6-10 | 724 |
| **1400** | 1 : 20 | 150 | 160 | 1720 | 120 | 2,5/3,0 | 1,482 | 2103 | 6-10 | 261 |
| **1600** | 1 : 10 | 125 | 170 | 1940 | 120 | 2,5/3,0/4,0 | 1,886 | 2677 | 6-10/12-20 | 804 |
| **1600** | 1 : 10 | 125 | 180 | 1960 | 120 | 2,5/3,0/5,0 | 1,886 | 2830 | 6-10/12-20 | 805 |
| **1600** | 1 : 10 | 125 | 180 | 1960 | 160 | 2,5/3,0/5,0 | 1,886 | 2830 | 6-10/12-20 | 794 |
| **1600** | 1 : 10 | 125 | 220 | 2040 | 120 | 2,5/3,0/4,0 | 1,886 | 3458 | 6-10/12-20 | 806 |
| **1600** | 1 : 20 | 300 | 170 | 1940 | 120 | 2,5/3,0 | 1,886 | 2676 | 6-10 | 691 |
| **1600** | 1 : 20 | 300 | 180 | 1960 | 120 | 2,5/3,0 | 1,886 | 2828 | 6-10 | 262 |
| **1600** | 1 : 20 | 300 | 180 | 1960 | 160 | 2,5/3,0 | 1,886 | 2828 | 6-10 | 339 |
| **1600** | 1 : 20 | 300 | 220 | 2040 | 120 | 2,5/3,0 | 1,886 | 3456 | 6-10/12-20 | 285 |
| **1800** | 1 : 20 | 300 | 200 | 2200 | 130 | 2,5/3,0 | 2,400 | 3503 | 6-10 | 263 |
| **1800** | 1 : 20 | 300 | 250 | 2300 | 130 | 2,5/3,0 | 2,400 | 4386 | 12-20 | 929 |
| **2000** | 1 : 20 | 200 | 200 | 2400 | 130 | 2,5/3,0 | 3,032 | 3730 | 6-10/12-20 | 264 |
| **2000** | 1 : 20 | 200 | 200 | 2400 | 190 | 2,5/3,0 | 3,032 | 3730 | 6-10/12-20 | 585 |
| **2000** | 1 : 20 | 200 | 250 | 2500 | 130 | 2,5/3,0 | 3,032 | 4691 | 12-20 | 633 |
| **2000** | 1 : 20 | 200 | 250 | 2500 | 190 | 2,5/3,0 | 3,032 | 4691 | 12-20 | 631 |
| **2000** | 1 : 20 | 300 | 200 | 2400 | 130 | 2,5/3,0 | 2,978 | 3865 | 6-10/12-20 | 294 |
| **2000** | 1 : 20 | 300 | 200 | 2400 | 190 | 2,5/3,0 | 2,978 | 3865 | 6-10/12-20 | 588 |
| **2000** | 1 : 20 | 300 | 250 | 2500 | 130 | 2,5/3,0 | 2,978 | 4832 | 12-20 | 634 |
| **2000** | 1 : 20 | 300 | 250 | 2500 | 190 | 2,5/3,0 | 2,978 | 4832 | 12-20 | 632 |
| **2200** | 1 : 20 | 125 | 250 | 2700 | 130 | 2,5/3,0 | 3,732 | 4984 | 12-20 | 816 |
| **2200** | 1 : 20 | 125 | 250 | 2700 | 130 | 3,0 | 3,732 | 4984 | 12-20 | 965 |
| **2500** | 1 : 3 | 100 | 250 | 3000 | 150 | 2,5/3,0 | 4,763 | 5763 | 12-20 | 555 |
| **3200** | So-Pro | 250 | 300 | 3800 | 150 | 2,5 | 7,637 | 9261 | | 896 |

# Trockenwettergerinne; DN 1200; **Glockenmuffe mit Fuß**

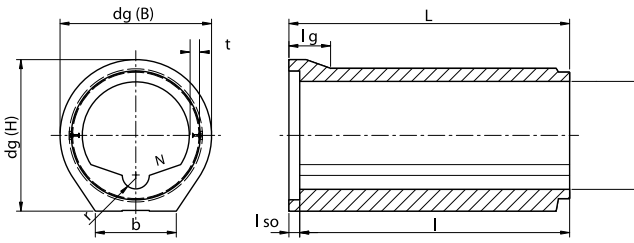

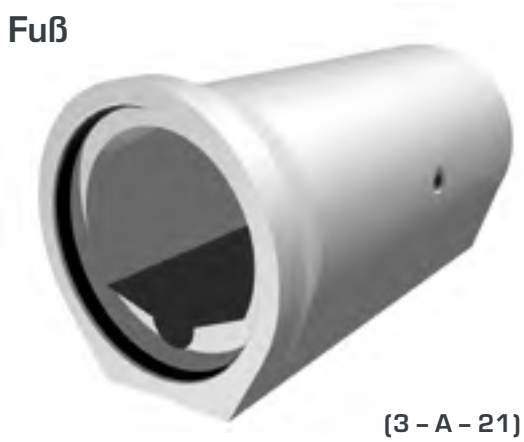
**integrierte Dichtung** **(3 – A – 21)**

| DN [mm] | N | r [mm] | t [mm] | dg B [mm] | dg H [mm] | l so [mm] | l [m] | A [m²] | kg/m | [t] | |
|---|---|---|---|---|---|---|---|---|---|---|---|
| **Nennweite** | Bermen-neigung | Radius | Wand-dicke | Glocke-Außen (B) | Glocke-Außen (H) | Muffen-tiefe | Baulänge (Standard) | nutzbarer Quer-schnitt | Rohr-gewicht ca. | Gew.kl. Verlege-anker [1] | Produkt ID |
| **1200** | 1 : 3 | 150 | 145 | 1684 | 1684 | 130 | 2,5/3,0 | 1,054 | 2311 | 6-10 | 100 |
| **1200** | 1 : 3 | 150 | 145 | 1684 | 1684 | 100 | 2,5/3,0 | 1,054 | 2311 | 6-10 | 801 |

*[1] Aus produktionstechnischen Gründen zwei bzw. vier Stück je Rohr (Lage ob Kämpfer und/oder Scheitel auf Anfrage)*


**Prüfbare Verbindungen auf Anfrage möglich!**



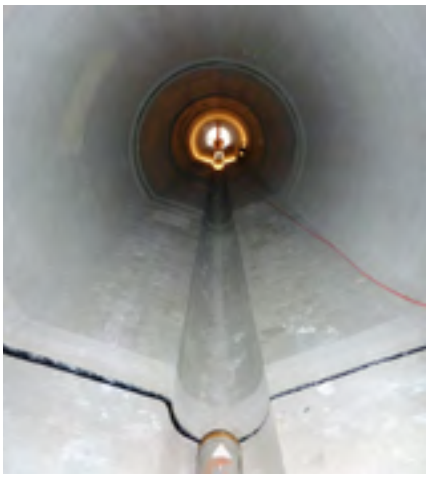



# Trockenwettergerinne; DN 1600, 2000; **Falzmuffe mit Fuß**

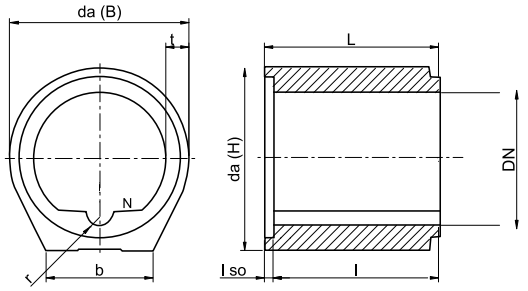




**integrierte Dichtung, schalungserhärtet** **(3 – A – 23)**

| DN [mm] | N | r [mm] | t [mm] | da [mm] | l so [mm] | l [m] | A [m²] | kg/m | [t] | |
|---|---|---|---|---|---|---|---|---|---|---|
| **Nennweite** | Bermen-neigung | Radius | Wand-dicke | Außen-durchm. | Muffen-tiefe | Baulänge (Standard) | nutzbarer Querschnitt | Rohr-gewicht ca. | Gew.kl. Verlegeanker [1] | Produkt ID |
| **2000** | 1 : 20 | 200 | 200 | 2400 | 130 | 2,5/3,0 | 3,032 | 4653 | 12-20 | 600 |
| **2000** | 1 : 20 | 300 | 200 | 2400 | 130 | 2,5/3,0 | 2,978 | 4788 | 12-20 | 602 |

**Keilgleitdichtung, schalungserhärtet** **(3 – A – 24)**

| DN [mm] | N | r [mm] | t [mm] | da [mm] | l so [mm] | l [m] | A [m²] | kg/m | [t] | |
|---|---|---|---|---|---|---|---|---|---|---|
| **Nennweite** | Bermen-neigung | Radius | Wand-dicke | Außen-durchm. | Muffen-tiefe | Baulänge (Standard) | nutzbarer Querschnitt | Rohr-gewicht ca. | Gew.kl. Verlegeanker [1] | Produkt ID |
| **1600** | 1 : 10 | 125 | 180 | 1960 | 120 | 2,5/3,0/4,0 | 1,886 | 3534 | 6-10/12-20 | 797 |
| **1600** | 1 : 20 | 300 | 180 | 1960 | 120 | 2,5/3,0 | 1,886 | 3544 | 6-10/12-20 | 648 |
| **2000** | 1 : 20 | 200 | 200 | 2400 | 130 | 2,5/3,0 | 3,032 | 4653 | 12-20 | 265 |
| **2000** | 1 : 20 | 200 | 200 | 2400 | 190 | 2,5/3,0 | 3,032 | 4653 | 12-20 | 586 |
| **2000** | 1 : 20 | 300 | 200 | 2400 | 130 | 2,5/3,0 | 2,978 | 4788 | 12-20 | 295 |
| **2000** | 1 : 20 | 300 | 200 | 2400 | 190 | 2,5/3,0 | 2,978 | 4788 | 12-20 | 587 |
| **2200** | 1 : 20 | 125 | 250 | 2700 | 130 | 2,5 | 3,732 | 6092 | 12-20 | 817 |

*[1] Aus produktionstechnischen Gründen zwei bzw. vier Stück je Rohr (Lage ob Kämpfer und/oder Scheitel auf Anfrage)*


**Prüfbare Verbindungen auf Anfrage möglich!**



# Stahlbetonrohre mit **Sonderprofilen**

DIN EN 1916/DIN V 1201 | ÖNORM EN 1916/ÖNORM B 5074

## Sonderprofil; DN 1600 – 1800; **Falzmuffe**

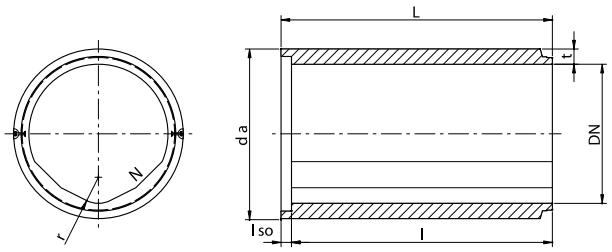





**Keilgleitdichtung** **(3 – A – 25)**

| DN [mm] | N | r [mm] | t [mm] | da [mm] | lso [mm] | l [m] | A [m²] | kg/m | [t] | |
|---|---|---|---|---|---|---|---|---|---|---|
| **Nennweite** | Bermen-neigung | Radius | Wand-dicke | Außen-durchm. | Muffen-tiefe | Baulänge (Standard) | nutzbarer Querschnitt | Rohr-gewicht ca. | Gew.kl. Verlegeanker [1] | Produkt ID |
| **1600** | So-Pro | 200 | 180 | 1960 | 120 | 2,5/3,0 | 1,866 | 2878 | 6-10 | 134 |
| **1600** | 1 : 1/1 : 2 | 300 | 180 | 1960 | 120 | 2,5/3,0 | 1,941 | 2690 | 6-10 | 923 |
| **1800** | 1 : 1/1 : 2 | 400 | 185 | 2170 | 130 | 2,5/3,0 | 2,474 | 3061 | 6-10 | 147 |

## »Dresdner Profil«; DN 2200; **Falzmuffe**

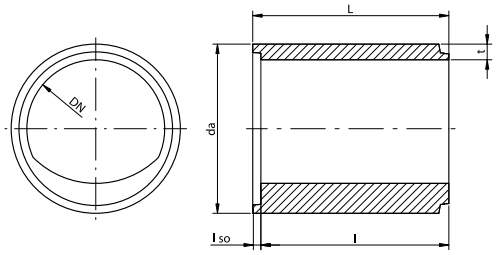




**Keilgleitdichtung, schalungserhärtet** **(3 – A – 26)**

| DN [mm] | N | r [mm] | t [mm] | da [mm] | lso [mm] | l [m] | A [m²] | kg/m | [t] | |
|---|---|---|---|---|---|---|---|---|---|---|
| **Nennweite** | Bermen-neigung | Radius | Wand-dicke | Außen-durchm. | Muffen-tiefe | Baulänge (Standard) | nutzbarer Querschnitt | Rohr-gewicht ca. | Gew.kl. Verlegeanker [1] | Produkt ID |
| **2200** | Dresdner Profil | 1414 | 250 | 2700 | 130 | 2,5/3,0/4,0 | 3,449 | 5690 | 12-20 | 241 |

*[1] Aus produktionstechnischen Gründen zwei bzw. vier Stück je Rohr (Lage ob Kämpfer und/oder Scheitel auf Anfrage)*




# Standorte

1 D-84518 Garching a. d. Alz +49 / 86 34 / 62 40-0 2 D-88317 Aichstetten +49 / 75 65 / 94 14-0 3 D-04668 Großsteinberg +49 / 3 42 93 / 440-0
4 D-84576 Teising +49 / 86 33 / 509 64-0 5 D-92708 Mantel +49 / 9605 / 9203-0 6 A-5431 Kuchl +43 / 6245 / 82 400 7 A-3134 Nußdorf +43 / 27 83 / 41 38
8 PL-47-143 Ujazd +48 / 77 / 405 69-00 *Pflastersteinwerke:* 9 D-84577 Tüßling +49 / 86 33 / 50 77-0 10 D-86842 Türkheim +49 / 82 45 / 96 01-0

***Unsere Vertriebsbüros:*** ❶ CH-9300 Wittenbach +41 / 71 290 18 60 ❷ CH-5313 Klingnau +41 / 56 245 46 00 ❸ HU-2890 Tata +36 / 30 / 4749-341
Weitere Informationen zu unseren Standorten und Vertriebsbüros finden Sie unter **www.haba-beton.eu**

# Lieferprogramm

## Rohre


Kreisrohre


Gerinnerohre


Eiprofilrohre


Maulprofilrohre


Falzbetonrohre


Rahmenprofile


Sonderbauteile/Formstücke

## Schachtsysteme


Perfect Schacht


Schachtunterteile


Schachtaufbauteile Muffe


Schachtaufbauteile Falz


Schachtzubehör

## Microtunneling


Vortriebsrohre


Absenkschächte

## Monolithische Behälter


Pumpschächte


Zubehör

## Umwelttechnik


Kläranlagen Ringbauweise


Kläranlagen monolithisch


Deponieschächte


Sedimentationsanlagen

## Wasserspeicher



Regenwasser-sammelgruben


Trinkwasserspeicher

## Entwässerung


HABA Drain

## Wandsystem

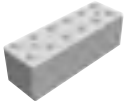
HABA Block


Winkelstützen

## Pflastersteine


www.haba-pflastersteine.de

HABA-BETON | Johann Bartlechner KG | Langschwert 72 | D-84518 Garching a. d. Alz
Telefon +49/86 34/62 40-0 | info@haba-beton.eu | www.haba-beton.eu

Bildmaterial: Marcus Lechner, Christoph Pittner, Bernhard Huber | Konzept & Design: www.pittner-design.de | 10.2026_Gerinne_DE_EmpCo