


**Schacht DN 2600  
 ÜE 69020**

**Johann Bartlechner KG**  
 D - 84518 Garching / Alz

BV: Innsbruck - Kanal Speckweg  
 # 76822

Tel. 00 49 (0) 86 34 / 62 40 - 0  
 FAX 00 49 (0) 86 34 / 62 40 - 50  
 Email: info@haba-beton.eu  
 www.haba-beton.eu

XXX

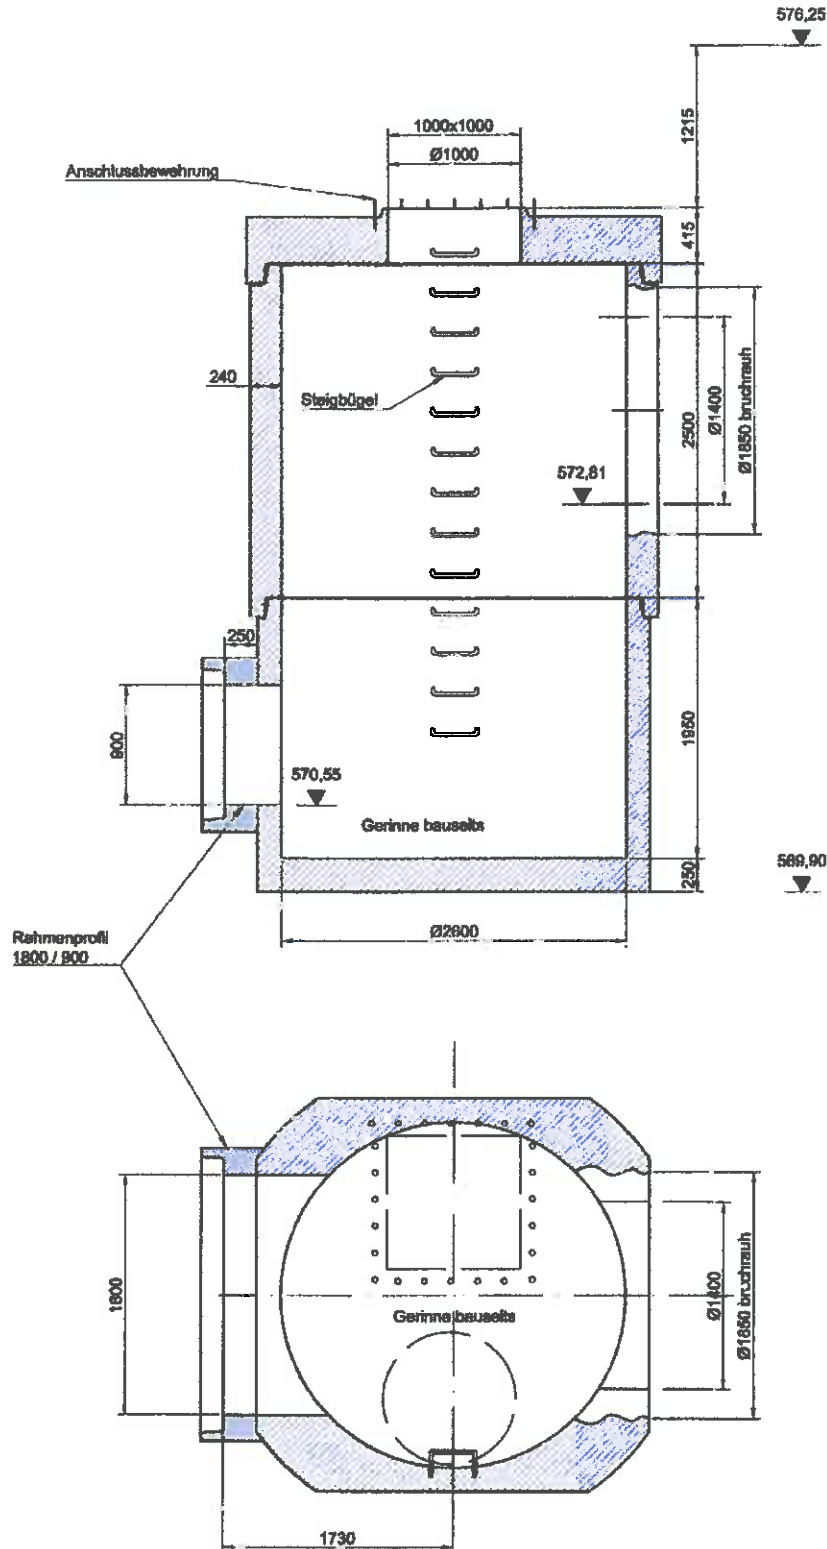

Y:\Technik\ZEICHNUNGEN\AutoCAD\Zeichnungen Kunden - Ausgang\GAR\_2013\Innsbruck speckweg - fl. 2600 - #76822.dwg


**Schacht DN 2600  
"ÜE 69030"**

**Johann Bartlechner KG  
D - 84518 Garching / Aiz**

BV: Innsbruck - Kanal Speckweg  
# 76822

Tel. 00 49 (0) 86 34 / 62 40 - 0  
FAX 00 49 (0) 86 34 / 62 40 - 50  
Email: info@haba-beton.eu  
www.haba-beton.eu

XXX

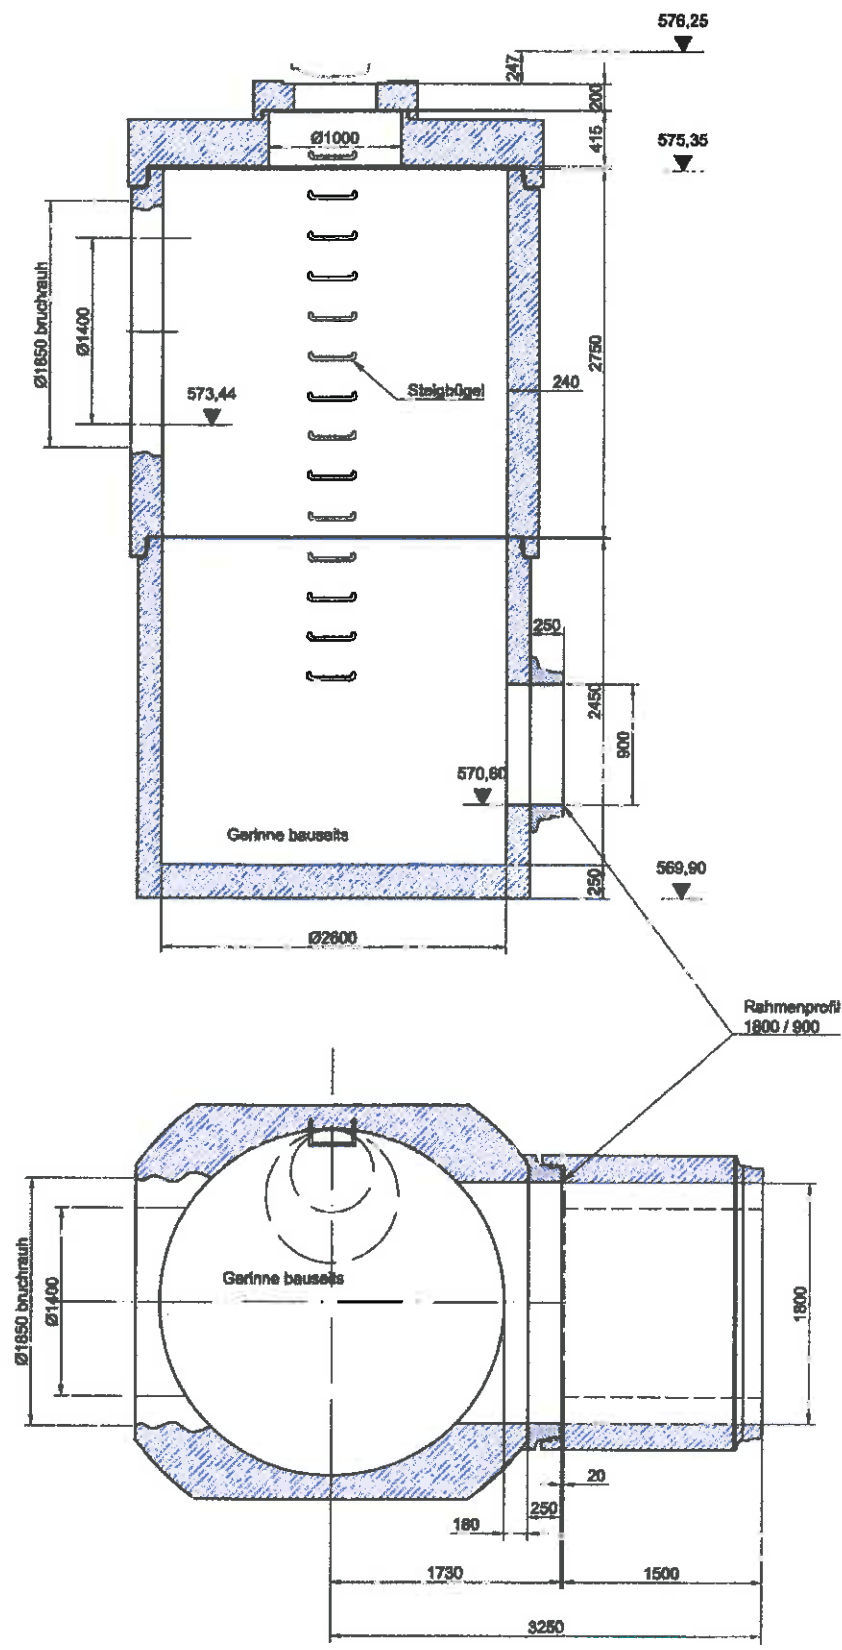

Y:\Technik\ZEICHNUNGEN\AutoCad\Zeichnungen Kunden - Ausgang\GAR\_2013\Innsbruck speckweg - ft 2600 - #76822.dwg